


1500W 非常用ソーラシステム 回路図 (Rev. 2)

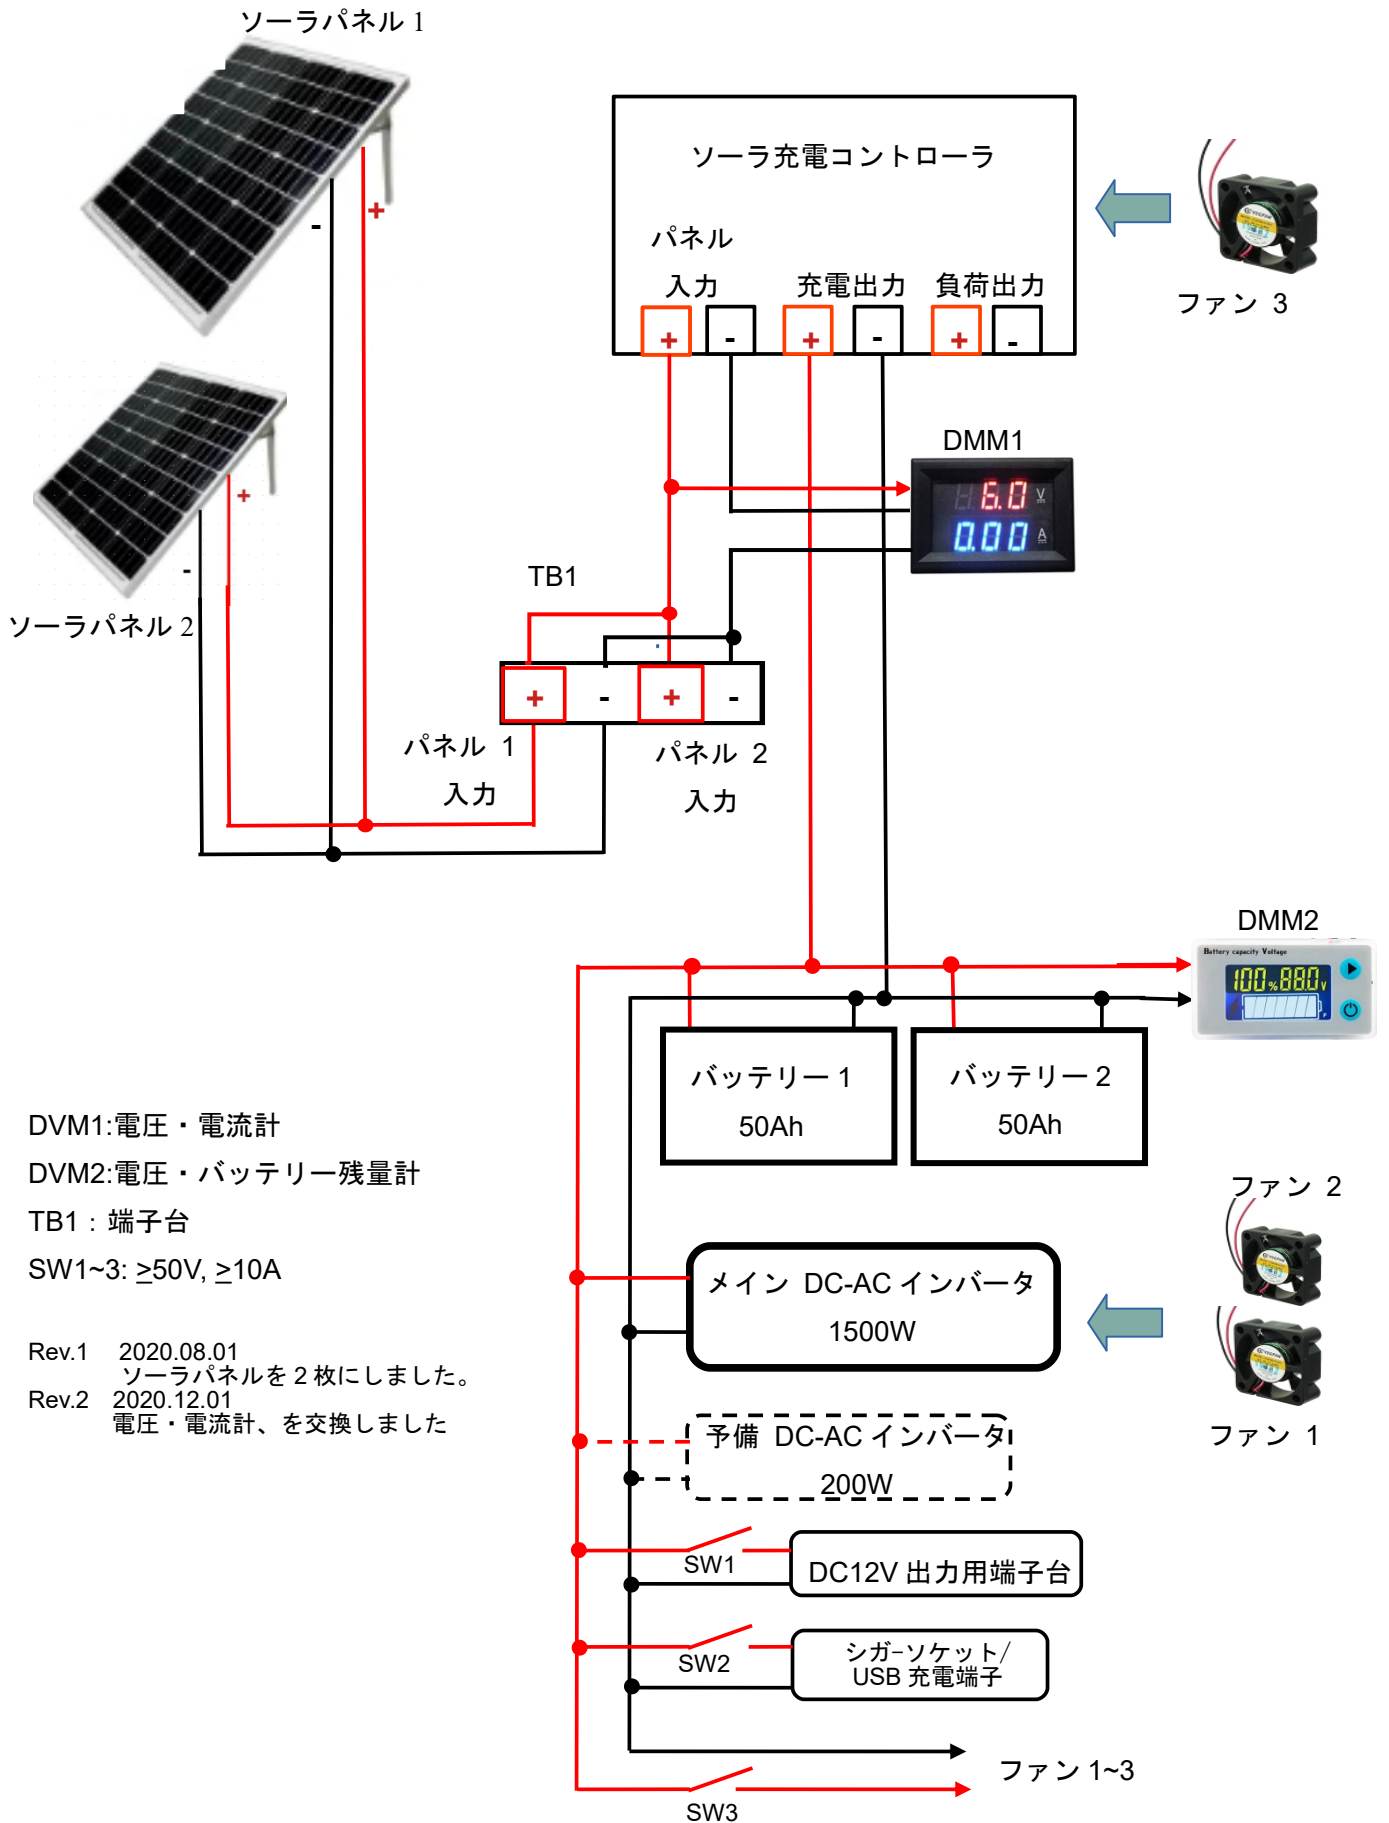

DVM1:電圧・電流計

DVM2:電圧・バッテリー残量計

TB1 : 端子台

SW1~3: $\geq 50V, \geq 10A$

Rev.1 2020.08.01
ソーラパネルを 2 枚にしました。

Rev.2 2020.12.01
電圧・電流計、を交換しました